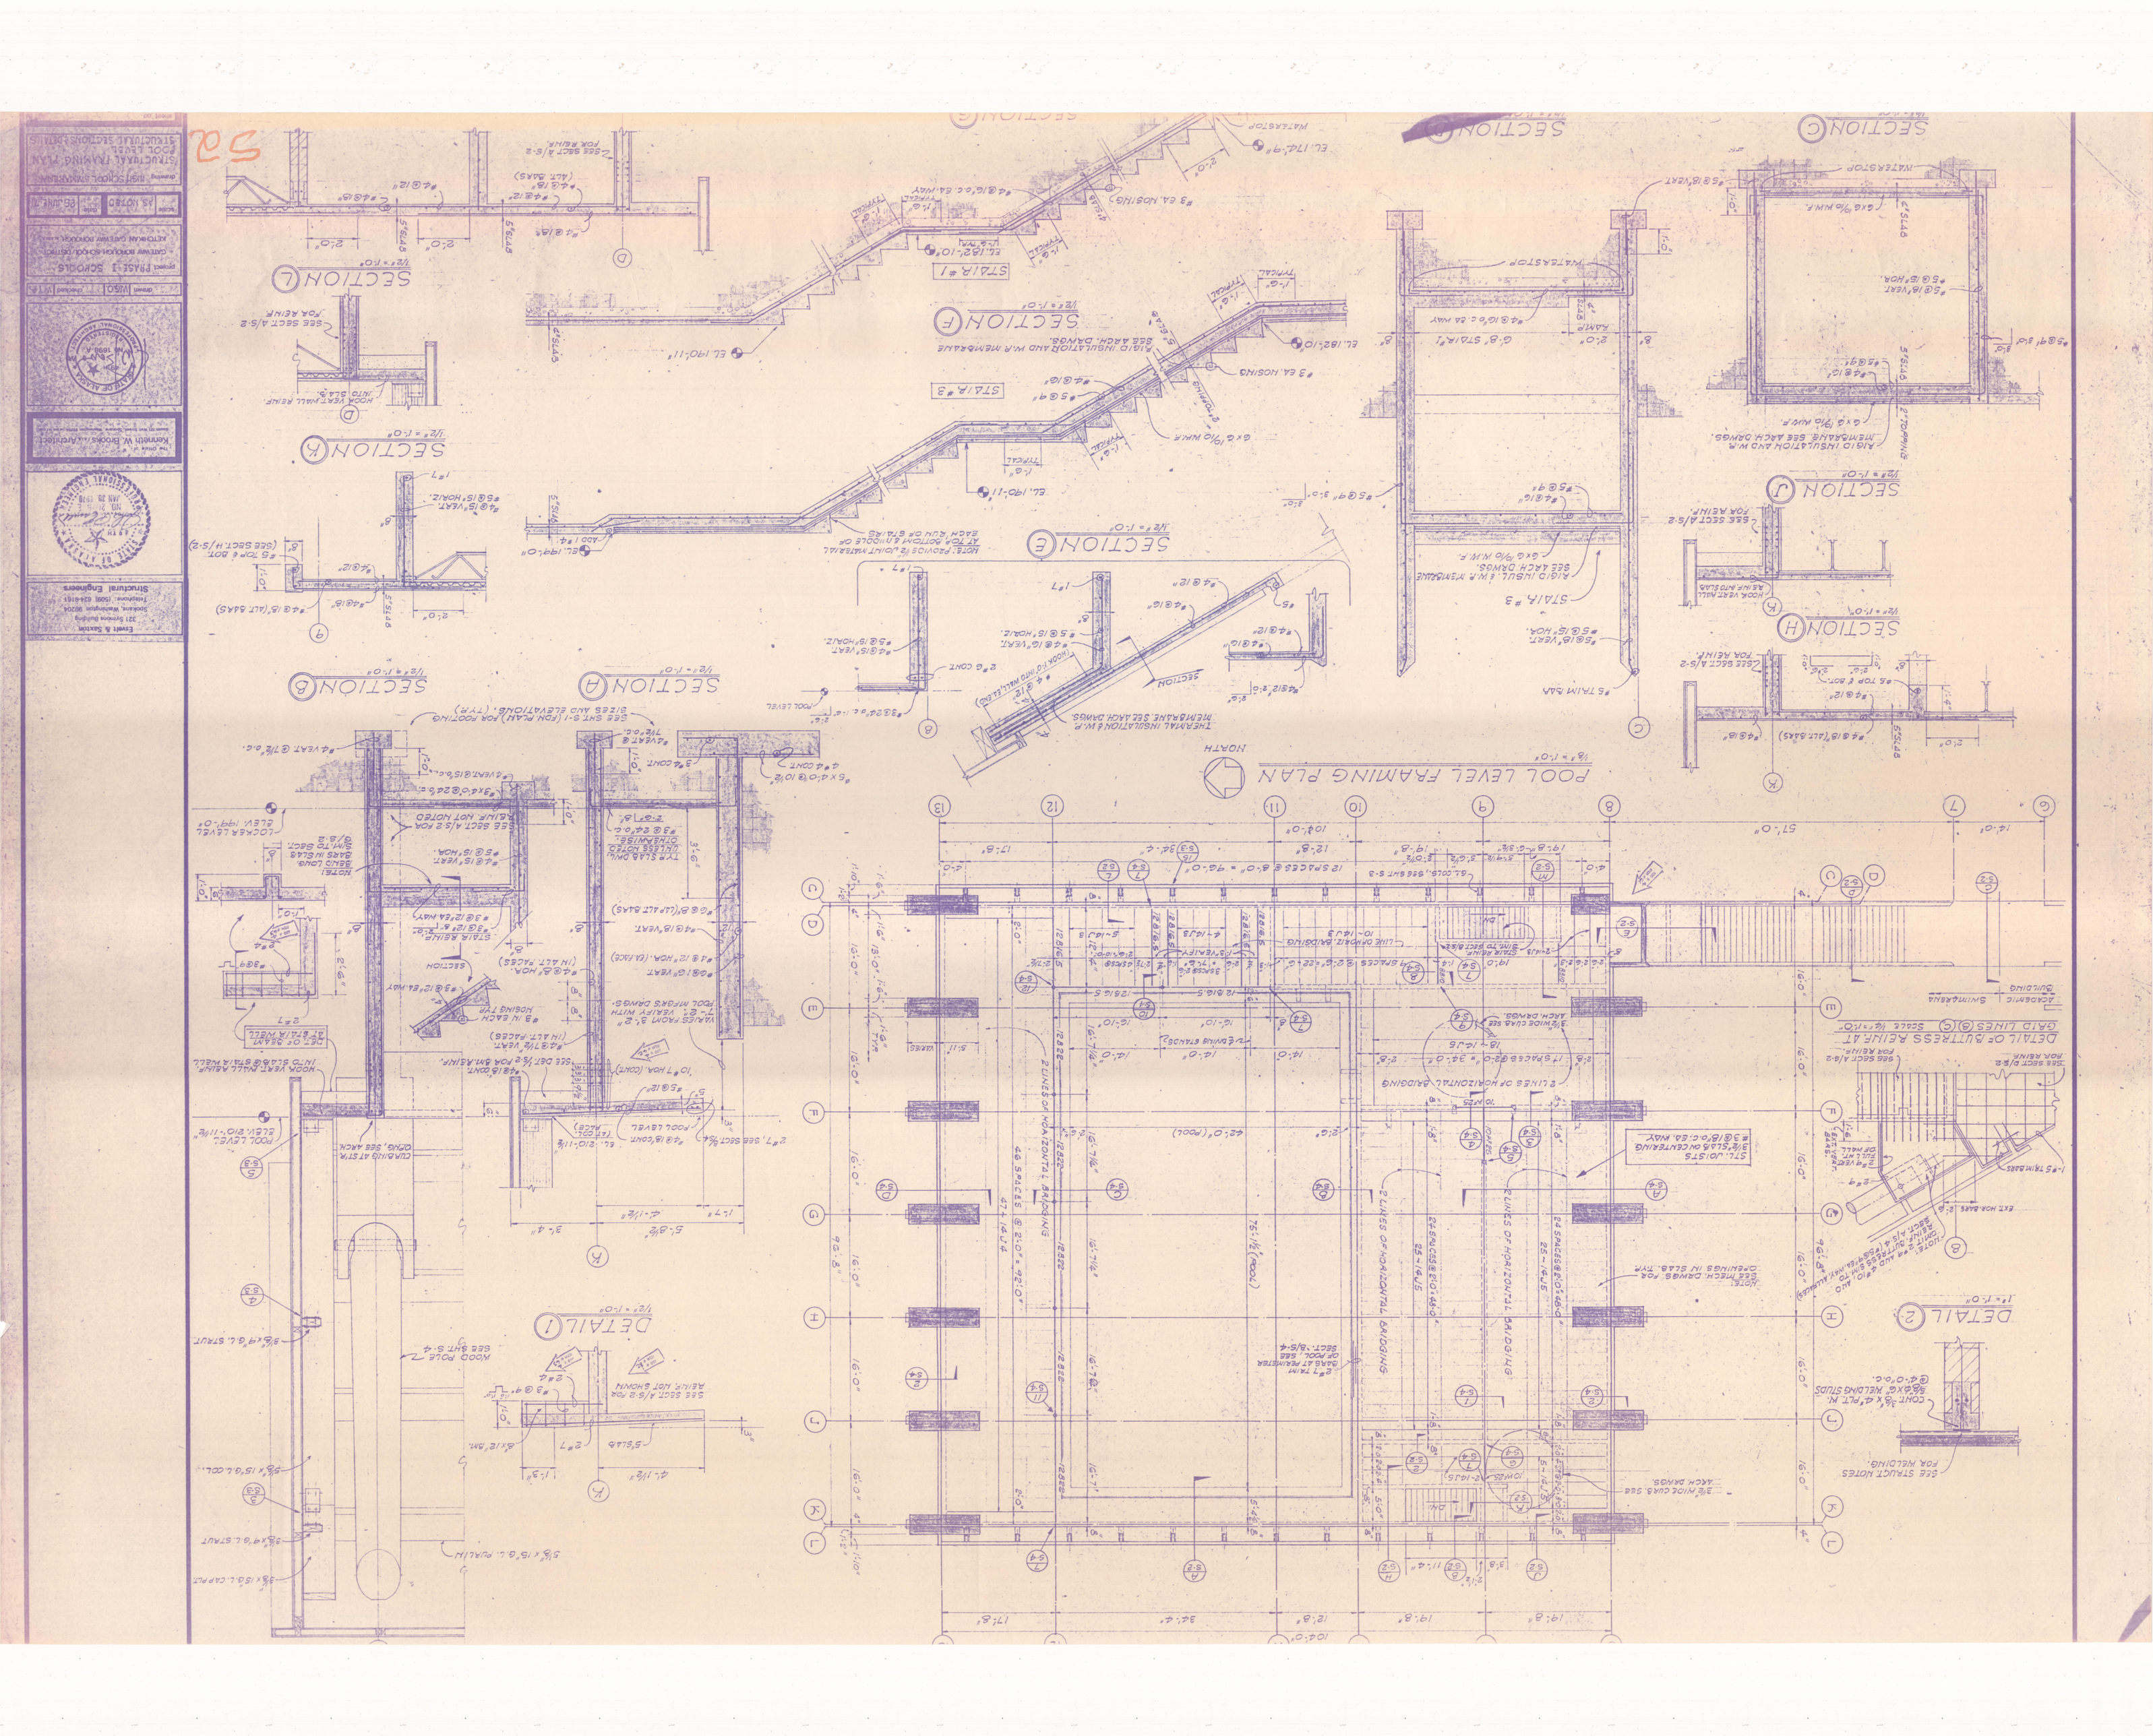
POOL LEVEL FRAMING PLAN
1/8" = 1'-0"
NORTH
DETAIL 1
1/2" = 1'-0"
DETAIL 2
1" = 1'-0"
DETAIL 3
1/2" = 1'-0"
SECTION A
1/2" = 1'-0"
SECTION B
1/2" = 1'-0"
SECTION C
1/2" = 1'-0"
SECTION D
1/2" = 1'-0"
SECTION E
1/2" = 1'-0"
SECTION F
1/2" = 1'-0"
SECTION G
1/2" = 1'-0"
SECTION H
1/2" = 1'-0"
SECTION J
1/2" = 1'-0"
SECTION K
1/2" = 1'-0"
SECTION L
1/2" = 1'-0"
STAIR #1
STAIR #3
DETAIL OF BUTTRESS REINF AT GRID LINES 6 & G
SCALE 1/4" = 1'-0"
SWIMGRENA
ACADEMIC BUILDING
42'-0" (POOL)
57'-0"
104'-0"
2 LINES OF HORIZONTAL BRIDGING
2 LINES OF HORIZONTAL BRIDGING
2 LINES OF HORIZONTAL BRIDGING
2 LINES OF HORIZONTAL BRIDGING
STL. JOISTS
#3 @ 18" o.c. EA. WAY
SEE STRUCT NOTES FOR WELDING.
CONT. 3/8" x 4" PLT W. 3/8" x 3/8" x 4" WELDING STUDS @ 4'-0" o.c.
SEE SECT A/S-2 FOR REINF.
SEE SECT D/S-2 FOR REINF.
EXT HOR. BARS
1-#5 TRIM BARS
2-#4 VERT.
2-#7
NOTE: 2-#4 AND 2-#10, AND OMIT 2-#4 REINF. OUTTRESS 5'-0" TO SECT. A/S-4 (#4@4" MAX. ALTERNATE)
SEE SECT A/S-2 FOR REINF.
SEE SECT A/S-2 FOR REINF.
#5 TRIM BAR
#5 TOP & BOT.
#4 @ 18" (ALT. BARS)
#4 @ 18" VERT.
#5 @ 9" HOR.
HOOK VERT. WALL REINF. INTO SLAB
#5 @ 9"
#4 @ 12"
#5 @ 9"
#4 @ 12"
#5 @ 9"
#4 @ 12"